



Gobierno de JUJUY  
Ministerio de Salud

Coordinación de Recursos Físicos e Infraestructura  
"Año del Bicentenario del Día Grande de Jujuy"

CORRESPONDE EXPDTE N°: 712-66/2021 "REMODELACIÓN DEL HOSPITAL DR. ARTURO ZABALA". -----

San Salvador de Jujuy, miércoles 23 de junio del 2021

NOTA ACLARATORIA N°1

Por medio de la presente y ante las observaciones realizadas por personal del Departamento Provincial de Farmacia, Farm. Gustavo Poccioni y Farm. Fanny Martiarena sobre el planteo funcional del servicio de Esterilización, se dió curso a modificaciones sobre la planta del servicio mencionado optimizando su funcionamiento, se aclara que dicha modificación no resulta significativa por lo que no impacta en el presupuesto oficial.


En el servicio hay tres (3) puertas P8 y seis (6) P6; con la modificación queda una (1) P8 y ocho (8) P6; se incorporan dos paños vidriados, indicados en plano adjunto.

Se adjunta planta del servicio con las modificaciones a realizar para la evaluación de la oferta.

Sin otro particular, saludamos atentamente.-.

  
Arq. Graciela Bazán  
Direcc. Provincial de Rec. Físicos e I.  
Ministerio de Salud  
Jujuy

  
Arq. JUAN EDUARDO GUTIERREZ  
DIRECCION PCIAL. DE RECURSOS  
FÍSICOS E INFRAESTRUCTURA  
MINISTERIO DE SALUD

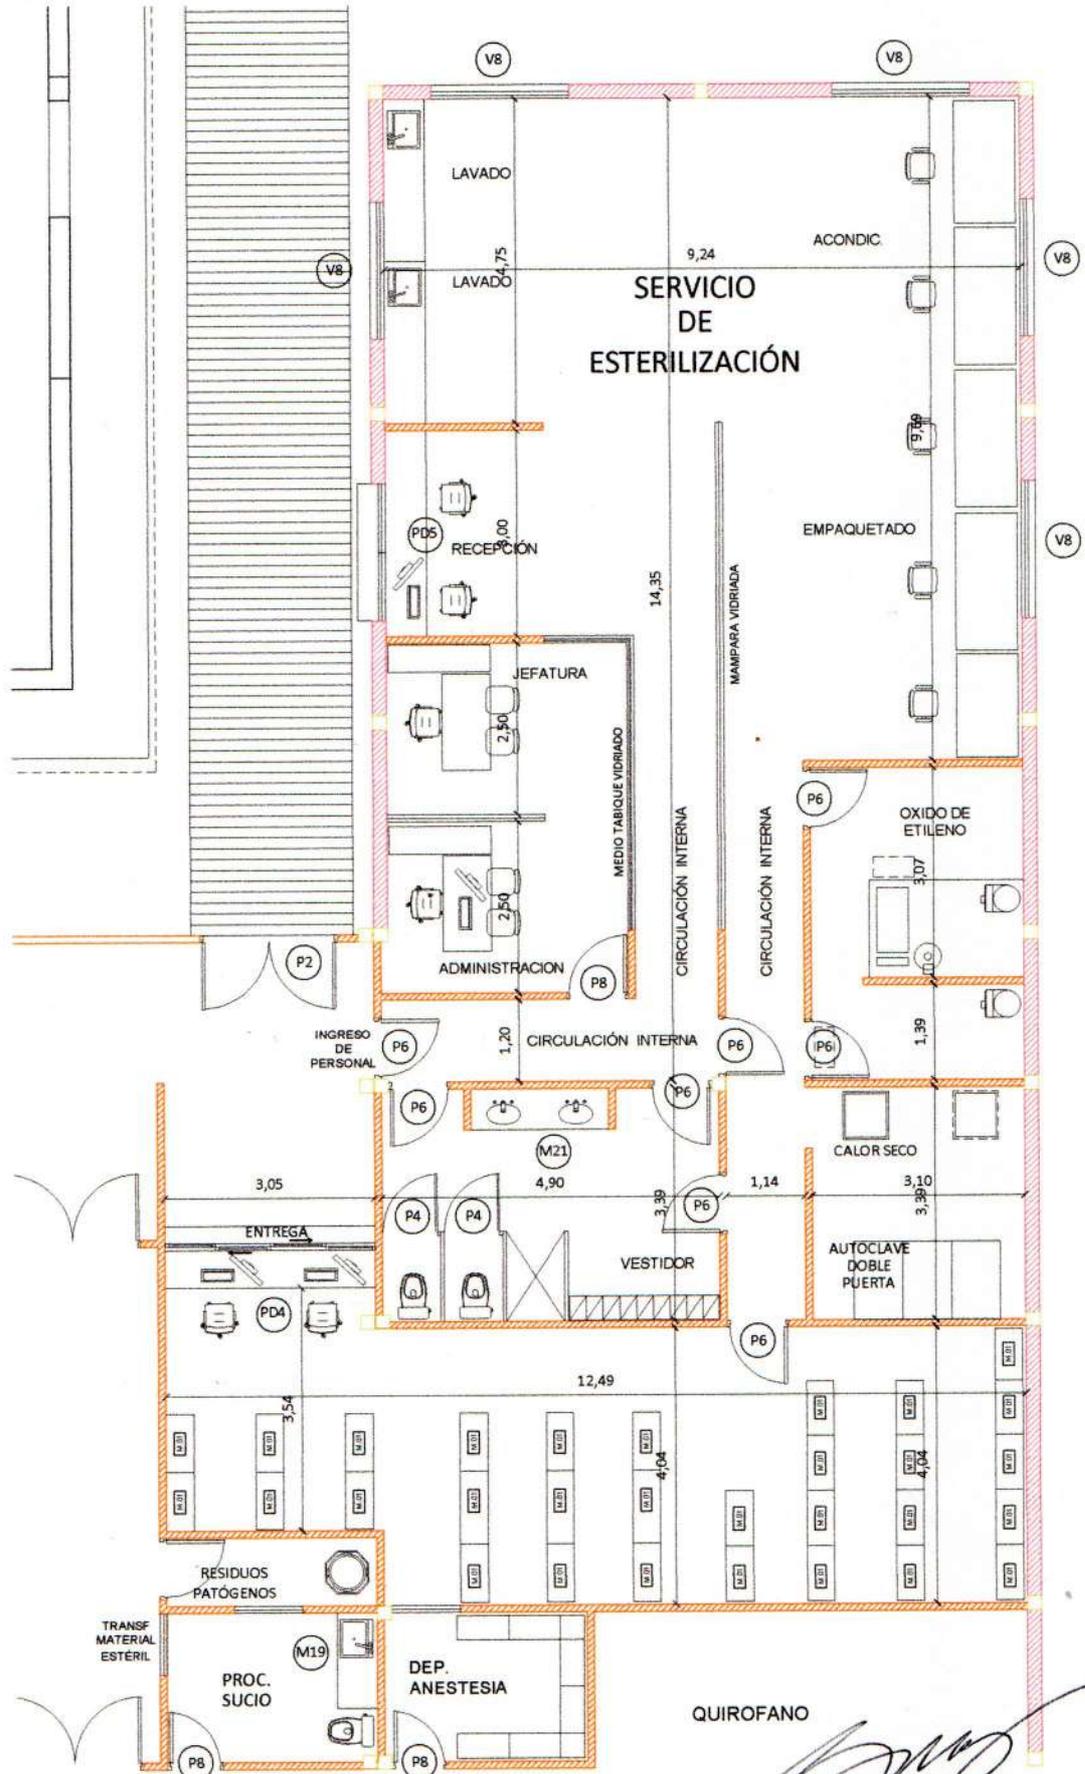

Arq. Graciela Bazán  
 Direcc. Provincial de Rec. Físicos e Inf.  
 Ministerio de Salud  
 2009

**COORDINACIÓN DE RECURSOS FÍSICOS E INFRAESTRUCTURA**

OBRA: REMODELACIÓN HOSPITAL ZABALA UBICACIÓN: CALLE LEANDRO NICÉFORO ALEM - PERICO	PLANO Nº <b>1</b>
COORDINADOR: ARQ. JUAN EDUARDO GUTIERREZ PROYECTO: ARQ. GRACIELA BAZAN	PLANO: SERVICIO ESTERILIZACIÓN ESC.: S/E FECHA: 04/21